


**Легенда**

- — Бетонной стлбы
- ⊠ — Железобетон стлбы
- ⊕ — Тополиа
- Староо трасе за ремонтж
- Новоо трасе
- Трасе с подинна на горното спроене
- Овшеств. стрепжа с нов и стар номер
- Новоо стрепжа (границ)
- ⊕ — Овшеств. мил на горното спроене

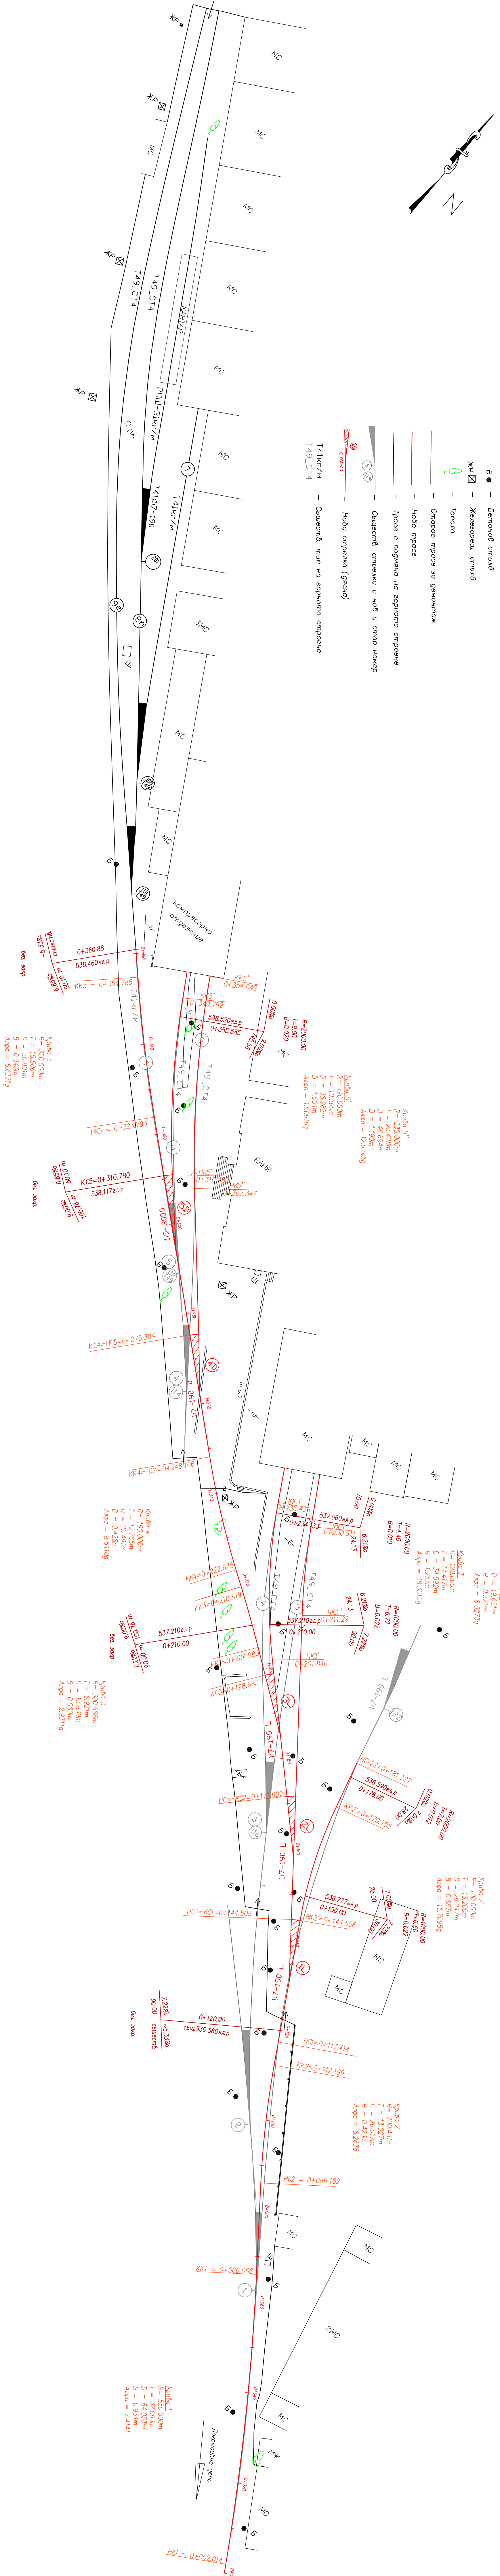

Криво 3"  
 $R = 150.000m$   
 $T = 9.824m$   
 $D = 19.627m$   
 $B = 0.321m$   
 $Ангол = 8.3273g$

Криво 3"  
 $R = 120.000m$   
 $T = 17.417m$   
 $D = 34.592m$   
 $B = 1.257m$   
 $Ангол = 18.3515g$

Криво 3"  
 $R = 2000.00$   
 $T = 4.46$   
 $D = 0.010$   
 $Ангол = 0.010$

Криво 2  
 $R = 1000.00$   
 $T = 6.72$   
 $D = 0.022$   
 $Ангол = 16.7095g$

Криво 2  
 $R = 200.43m$   
 $T = 13.027m$   
 $D = 26.017m$   
 $B = 0.423m$   
 $Ангол = 8.2638$

Криво 1  
 $R = 550.000m$   
 $T = 32.063m$   
 $D = 64.053m$   
 $B = 0.934m$   
 $Ангол = 7.4141$

Криво 4  
 $R = 190.000m$   
 $T = 12.785m$   
 $D = 25.491m$   
 $B = 0.4429m$   
 $Ангол = 8.5410g$

Криво 5  
 $R = 350.000m$   
 $T = 15.506m$   
 $D = 30.991m$   
 $B = 0.343m$   
 $Ангол = 5.6371g$

Криво 5"  
 $R = 230.000m$   
 $T = 23.428m$   
 $D = 46.694m$   
 $B = 1.190m$   
 $Ангол = 12.9245g$

Криво 5"  
 $R = 190.000m$   
 $T = 19.560m$   
 $D = 38.982m$   
 $B = 1.004m$   
 $Ангол = 13.0616g$