


Четвърта улица
от км: 0+0.00 до км: 0+469.90

МШ 1:100
МЛ 1:1000
379.00

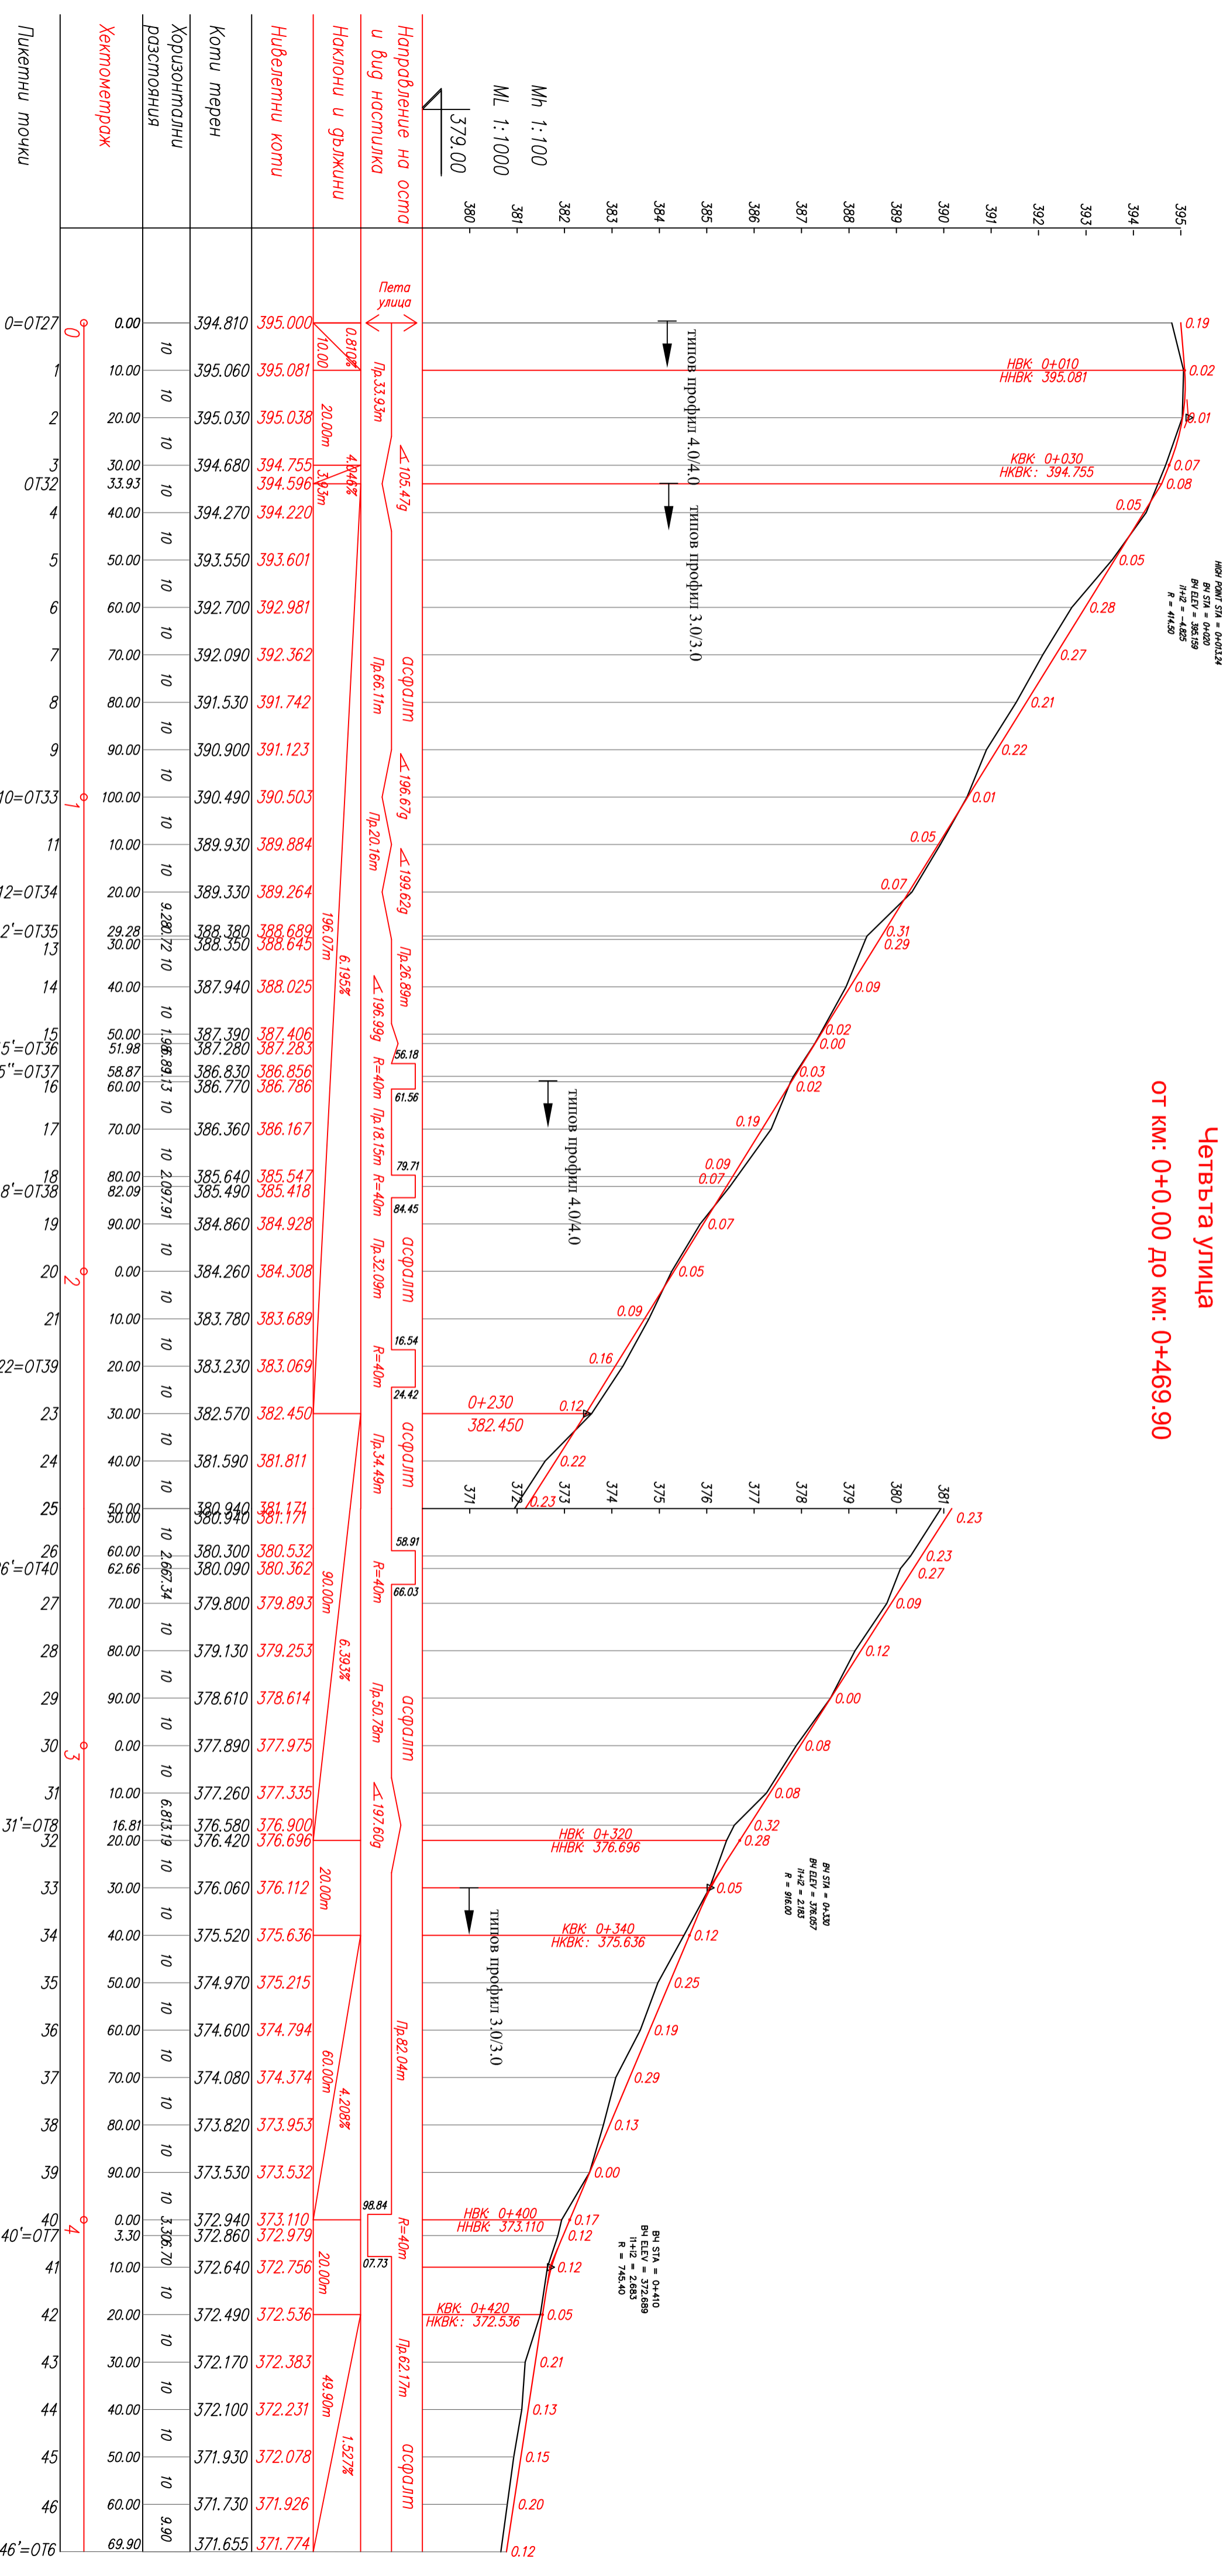

НОВ ПУНТ ЕЛЕВ = 386.094
НОВ ПУНТ СТА = 0+013.24
ВН СТА = 0+020
ВН ЕЛЕВ = 385.199
H+2 = -4.895
R = 414.90

ВН СТА = 0+230
ВН ЕЛЕВ = 378.07
H+2 = 2.18
R = 816.00

ВН СТА = 0+410
ВН ЕЛЕВ = 372.889
H+2 = 2.65
R = 745.40